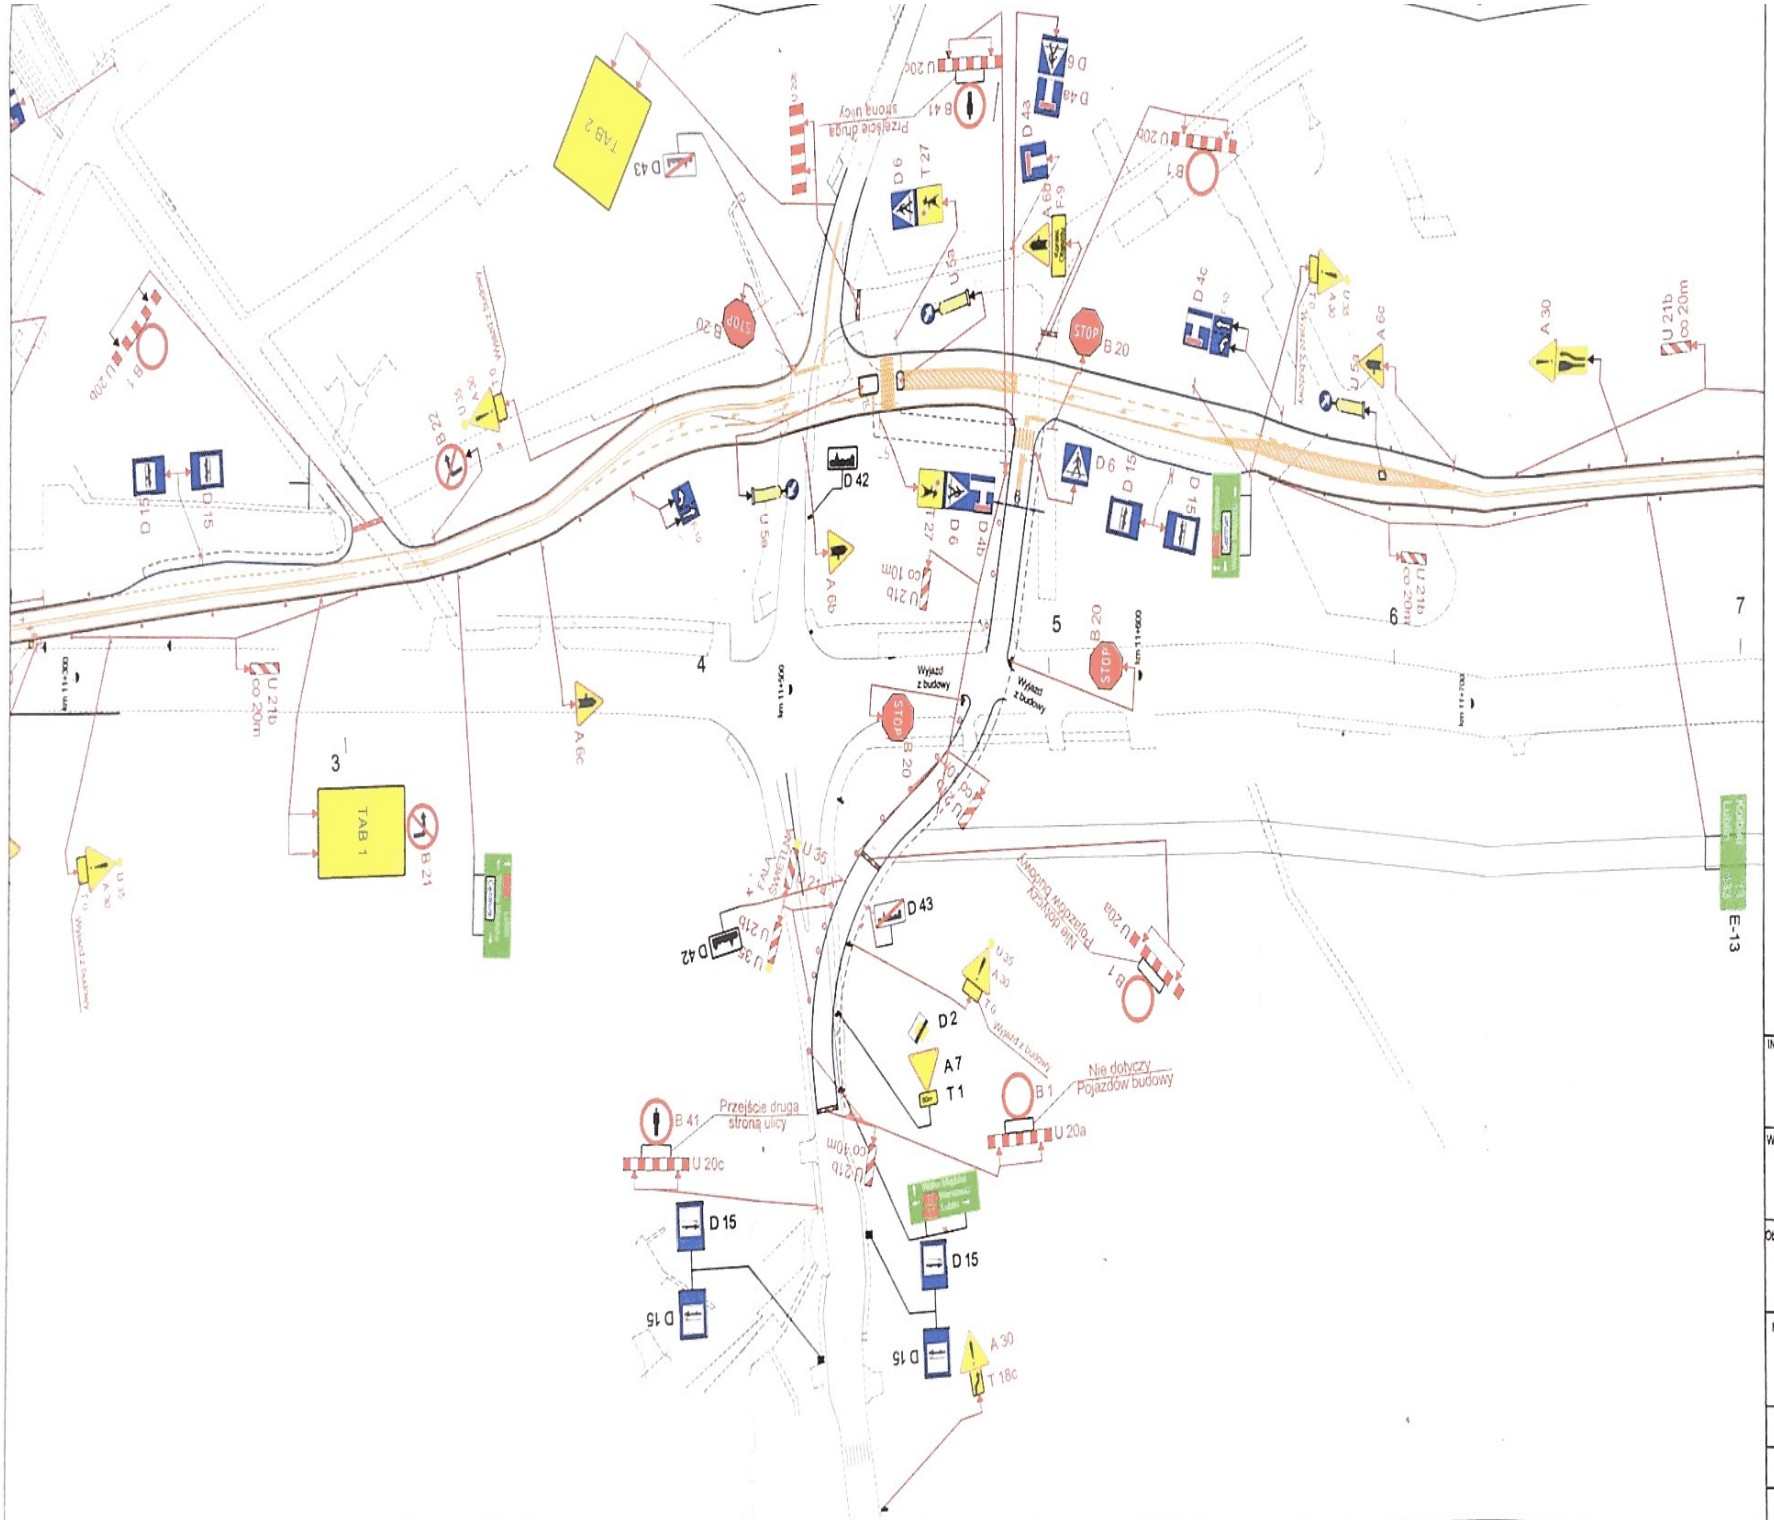

INWESTOR:

GDDKiA

Generalna Dyrekcja Dróg Krajowych i Autostrad
Prowadzący postępowanie: GDDKiA Oddział Lublin
ul. Ogrodowa 21 20-075 Lublin

WYKONAWCA:

STRABAG

STRABAG Sp. z o.o.
ul. Parzniewska 10
05-800 Pruszków

Obiekt:

droga powiatowa; ul. Żeromskiego; powiat Otwocki

NAZWA

Projekt czasowej organizacji ruchu na zamknięcie wlotu ulicy Żeromskiego przy skrzyżowaniu z drogą krajową nr 17

NR RYS. 1b

SKALA 1:1000

Projektował	inż. K. Krzyżaniak	08.2019	Krzyżaniak